

PROJECT NAME : MARQUE SUKHUMVIT

PROJECT OWNER : บริษัท มาร์คว อิมเมอเรียล จำกัด (มหาชน) 37500 4000

ARCHITECT : บริษัท มาร์คว อิมเมอเรียล จำกัด (มหาชน) 8450 7900

STRUCTURE : บริษัท มาร์คว อิมเมอเรียล จำกัด (มหาชน) 7400

ME ENGINEER : บริษัท มาร์คว อิมเมอเรียล จำกัด (มหาชน) 3000 3200

LANDSCAPE ARCHITECT : บริษัท มาร์คว อิมเมอเรียล จำกัด (มหาชน) 7300

CONSULTANTS : บริษัท มาร์คว อิมเมอเรียล จำกัด (มหาชน) 22450 3000

MAIN CONTRACTOR : บริษัท มาร์คว อิมเมอเรียล จำกัด (มหาชน) 3000 3200

ME SYSTEMS : บริษัท มาร์คว อิมเมอเรียล จำกัด (มหาชน) 3000 3200

SUB CONTRACTOR : บริษัท มาร์คว อิมเมอเรียล จำกัด (มหาชน) 3000 3200

AS BUILT DRAWING

LEVEL 35 FLOOR PLAN TYPE 35 C1

DRAWING TITLE :

SCALE : 1:75

DATE :

REVISION :


APPROVED :

CHECKED BY :

DRAWN BY :

SCALE :

DATE :

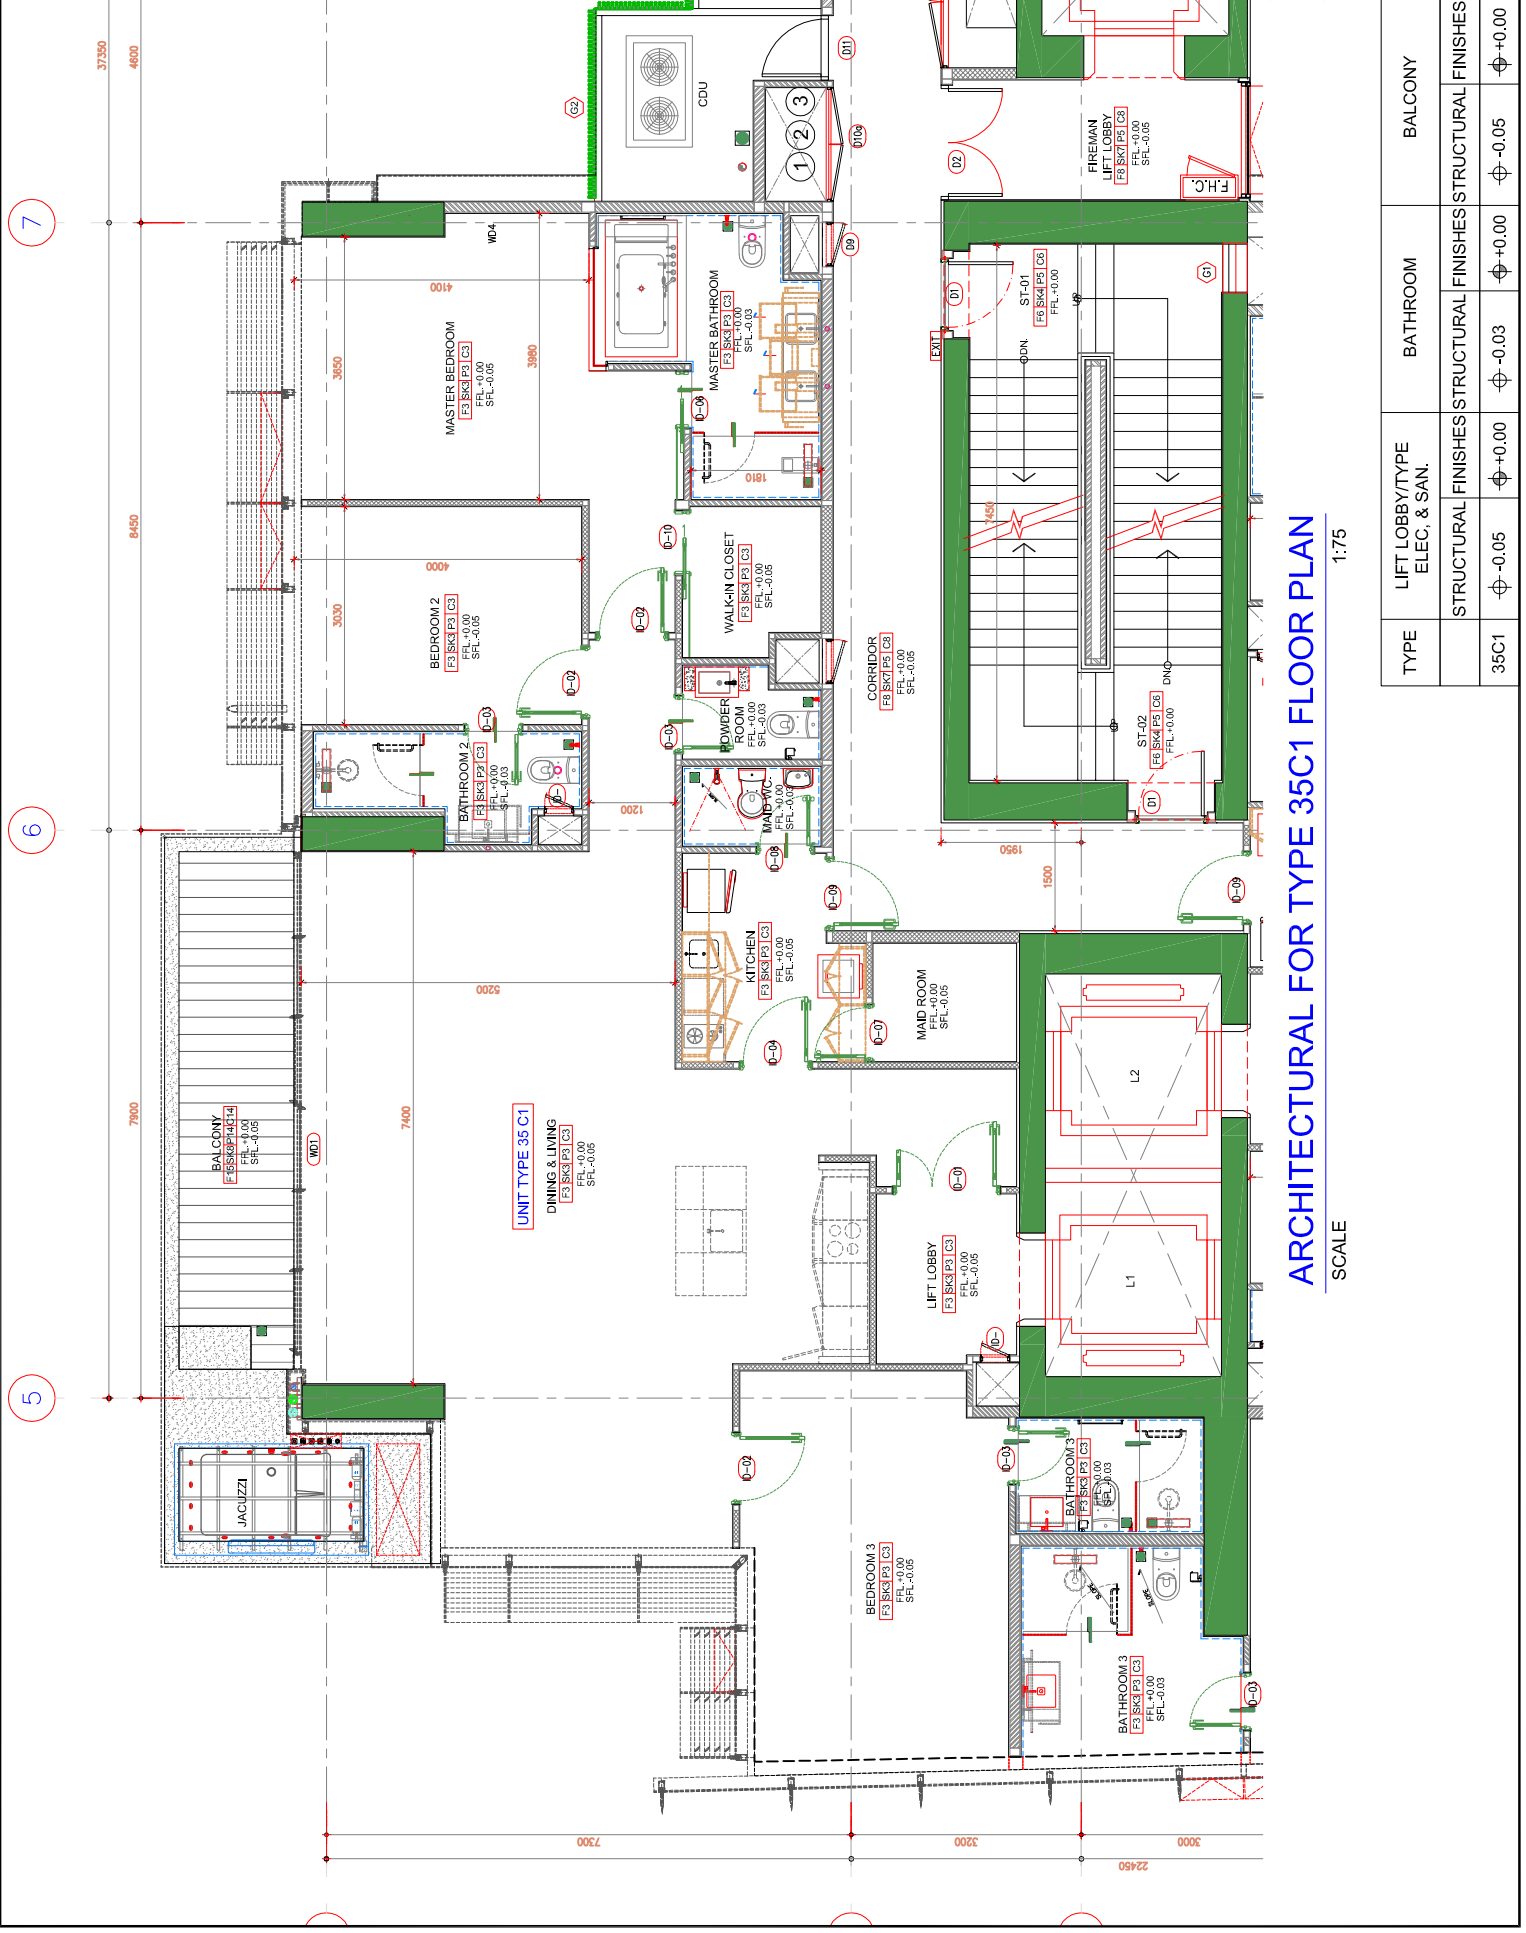

ARCHITECTURAL FOR TYPE 35C1 FLOOR PLAN

SCALE

1:75

TYPE	LIFT LOBBY/TYPE ELEC. & SAN.	BATHROOM	BALCONY
35C1	Φ +0.05	Φ +0.03	Φ +0.00
	Φ -0.05	Φ +0.00	Φ -0.05
	Φ +0.00	Φ +0.00	Φ +0.00

STRUCTURAL FINISHES	STRUCTURAL FINISHES	STRUCTURAL FINISHES
Φ +0.05	Φ +0.00	Φ +0.00
Φ -0.05	Φ +0.00	Φ -0.05
Φ +0.00	Φ +0.00	Φ +0.00